




POHLAD VÝCHODNÝ

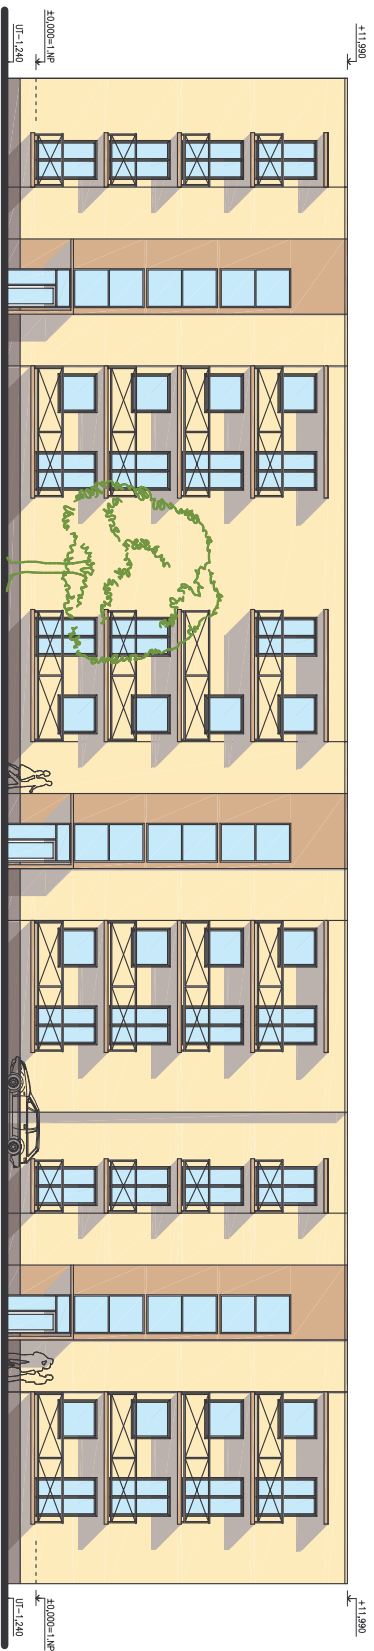


POHLAD SEVERNÝ

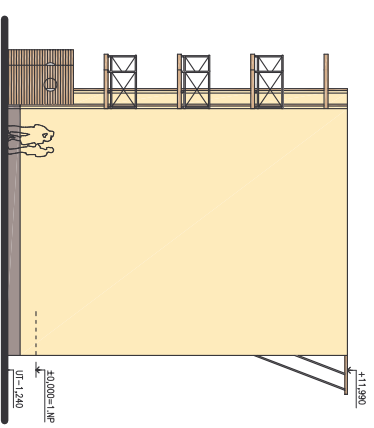


POHLAD ZÁPADNÝ

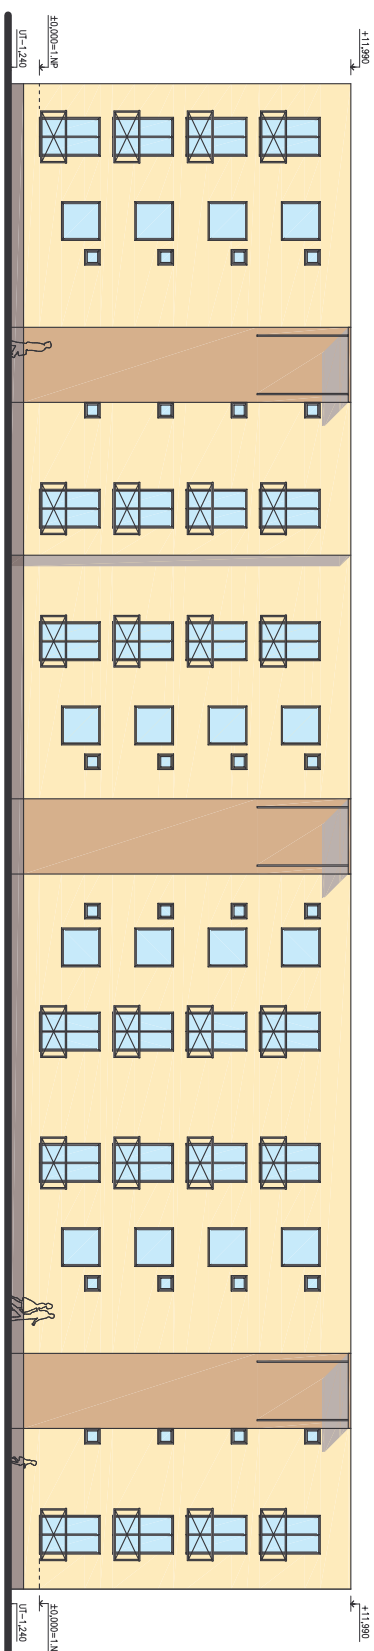

POHLAD JUŽNÝ

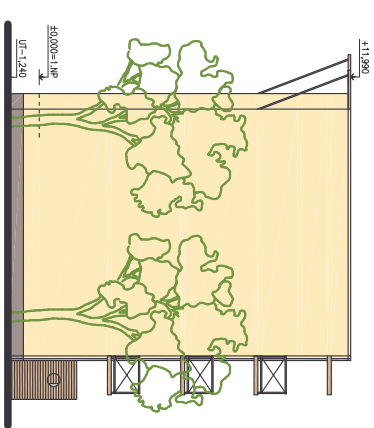

DISPOZÍCIA TYPICKÉHO PODLAŽIA

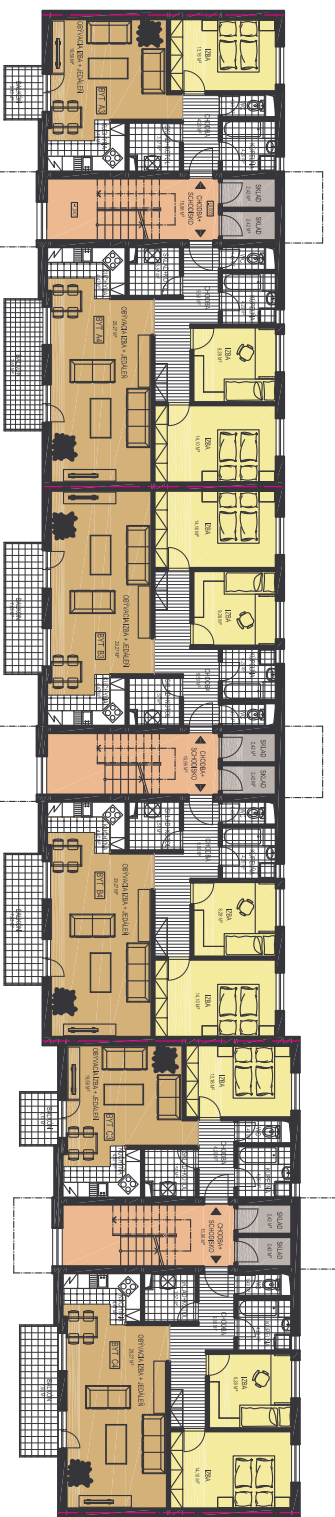

BYTOVÝ SÚBOR - ŽDAŇA

INVESTOR : OBEC ŽDAŇA
 MIEŠTO STAVBY: ŽDAŇA

±0.000 = ÚROVNEŇ PODLAHY 1.NP

ŠTÚDIA

PANAGRAF B.D. s.r.o., KPT. MALEPKU 7/U, KOŠICE - ATELIÉR GERMEI, CESTA 3
 AUTOR: ING. J.ŠUTĀK
 VYPRÁCOVAL.: ING. VSEHNALOVÁ
 JÚL 2008

