


POHLAD VÝCHODNÝ

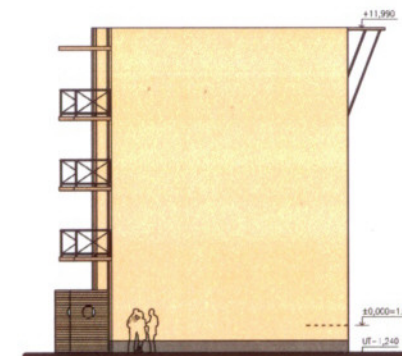


POHLAD SEVERNÝ




POHLAD ZÁPADNÝ



POHLAD JUŽNÝ

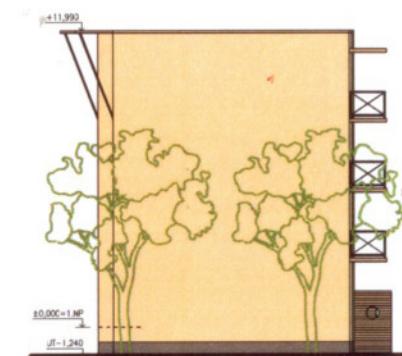

DISPOZÍCIA TYPICKÉHO PODLAŽIA

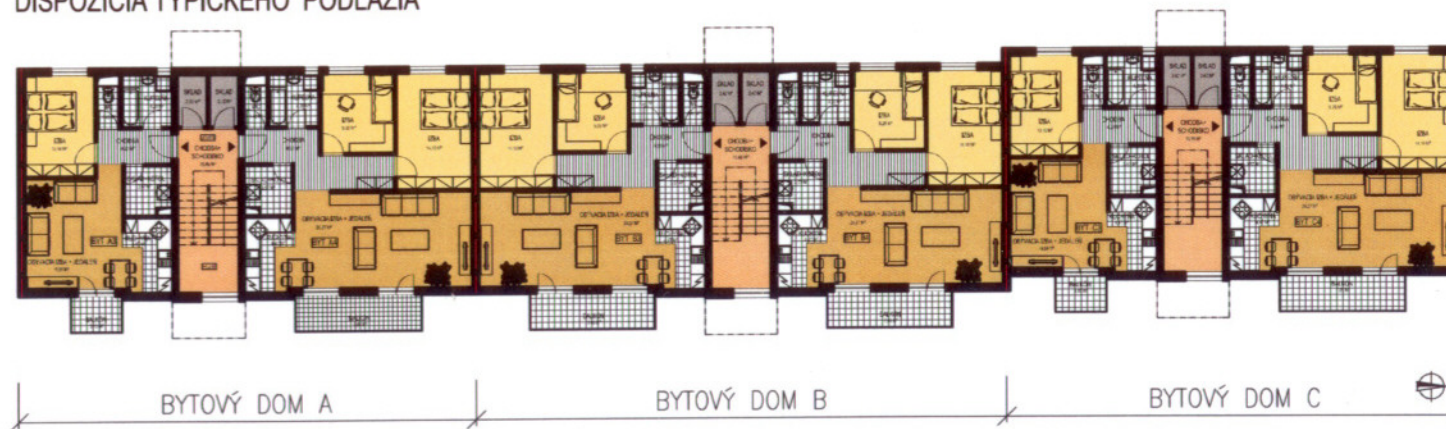

BYTOVÝ SÚBOR - ŽDAŇA

INVESTOR : OBEC ŽDAŇA

MIESTO STAVBY: ŽDAŇA

±0,000 = ÚROVEŇ PODLAHY 1.NP

ŠTÚDIA

PANAGRAF B.D. s.r.o., KPT. NÁLEPKU 1/U, KOŠICE - ATELIER ČERMEL. CESTA 3

AUTOR: ING. J.ŠUTÁK

VYPRACOVAL: ING. V.SEHNALOVÁ

JÚL 2008

PANAGRAF