

Číslo: 28 -03- 2019	
Podobný číslo: 1416 / 2019	Číslo spisu: dňa 20.3.2019
Prílohy/úpravy:	Vybavuje:

Číslo: 171/2019-Ča

## O Z N Á M E N I E

o začatí územného konania podľa § 36 ods. 4 zákona č. 50/1976 Zb. o územnom plánovaní a stavebnom poriadku /stavebný zákon/ v znení neskorších predpisov a o zmene a doplnení niektorých zákonov

### v e r e j n o u   v y h l á ť k o u .

Dňa 8.3.2019 podala obec Ždaňa, so sídlom Jarmočná 4, Ždaňa, v zastúpení HYDROTEAM spol. s r.o., so sídlom Potočná 377/3337, 900 67 Báhoň, návrh na vydanie rozhodnutia o umiestnení stavby „Kanalizácia v obci Ždaňa“ na pozemkoch v kat. úz. Ždaňa.

Stavba „Kanalizácia v obci Ždaňa“ bude pozostávať zo stavebných a prevádzkových objektov:

- SO 01 Splašková kanalizácia
- SO 02 Čerpace stanice odpadových vôd
- SO 03 NN prípojky k čerpacím staniciam
- PS 01 Meranie a regulácia

Účelom stavby „Kanalizácia v obci Ždaňa“ je odvedenie splaškovej odpadovej vody od producentov znečistenia v obci do budovanej čistiarne odpadových vôd Ždaňa. Splašková odpadová voda bude od producentov odvedená navrhovanou gravitačnou splaškovou kanalizáciou. Nakoľko konfigurácia terénu neumožňuje iba gravitačné odvedenia splaškov, navrhuje sa vybudovanie troch čerpacích staníc, z ktorých bude výtlačným potrubím splašková voda dopravovaná do gravitačnej kanalizácie.

Uvedeným dňom bolo začaté územné konanie.

Obec Čaňa, zastúpená starostom, ako stavebný úrad I. stupňa, príslušná podľa § 117 ods. 1 zákona č.50/1976 Zb. o územnom plánovaní a stavebnom poriadku (stavebný zákon) v znení neskorších predpisov, a v súlade s ustanovením § 36 stavebného zákona oznamuje začatie územného konania dotknutým orgánom štátnej správy a známym účastníkom konania a súčasne nariaďuje na prerokovanie návrhu ústne konanie spojené s miestnym zisťovaním na deň

**15.4.2019 ( pondelok ) o 11.00 hod.**

Ústne pojednávanie sa uskutoční na **Obecnom úrade v Čani, ul. Osloboditeľov 22, Čaňa** s následným pokračovaním na miesto stavby.

Vlastník pozemku a stavieb, ktoré sú predmetom územného konania je povinný strpieť miestne zisťovanie podľa § 38 ods. 1 zákona č. 71/1967 Zb. o správnom konaní a k tomuto účelu ich sprístupniť.

Do podkladov rozhodnutia je možné nahliadnuť pred ústnym konaním na Spoločnom obecnom úrade so sídlom v Čani, ul. Osloboditeľov 22, Čaňa v dňoch utorok, (od 7.30- 15.30 hod.), streda (od 7..30 – 18.00 hod. ) a pri ústnom konaní.

Účastníci územného konania môžu svoje námietky a pripomienky návrhu uplatniť najneskôr pri ústnom konaní, inak k nim nebude prihliadnuté. V rovnakej lehote oznámia svoje stanoviská aj dotknuté orgány, inak sa má za to, že so stavbou z hľadiska nimi sledovaných záujmov súhlasia.

Ak sa niektorý z účastníkov konania nechá v konaní zastupovať, musí jeho zástupca predložiť písomnú plnú moc s overeným podpisom toho účastníka konania, ktorý sa nechá zastupovať.

V odvolacom konaní sa neprihliada na námietky a pripomienky, ktoré neboli uplatnené v prvostupňovom konaní v určenej lehote, hoci uplatnené mohli byť.

Toto oznámenie má povahu verejnej vyhlášky podľa § 36 ods. 4 zákona č. 50/1976 Zb. o územnom plánovaní a stavebnom poriadku /stavebný zákon/ v znení neskorších predpisov a musí byť vyvesené po dobu **15 dní** na úradnej tabuli správneho orgánu.



**Michal Rečka**  
starosta obce

Spoločný obecný úrad so sídlom v Čani  
Osloboditeľov 22, 044 14 Čaňa

Pozývajú sa:

1. Navrhovateľ: Obec Ždaňa, Jarnočná 4, Ždaňa, zastúpená HYDROTEAM, spol. s r.o., Strojnícka 61/A, 821 05 Bratislava 2
2. Ostatní účastníci konania ( t.j vlastníci pozemkov a stavieb a osoby, ktoré majú k takýmto stavbám iné práva, ak ich vlastnícke a iné práva k týmto pozemkom a stavbám môžu byť rozhodnutím priamo dotknuté a vlastníci susediacich pozemkov a stavieb a osoby, ktoré majú k takýmto pozemkom a stavbám iné práva, ak ich vlastnícke a iné práva k týmto pozemkom a stavbám môžu byť rozhodnutím priamo dotknuté ), sa upovedomujú formou verejnej vyhlášky vyvesenej na úradnej tabuli stavebného úradu - obci Čaňa a obci Ždaňa .
3. Okresný úrad Košice-okolie, odb. SOŽP, Hroncova 13, Košice
4. Štátna ochrana prírody SR, Tajovského 28 B, 974 01 Banská Bystrica
5. Krajský pamiatkový úrad, Hlavná 25, Košice
6. RÚVZ, Ipeľská 1, Košice
7. OÚ Košice-okolie, odb. CDaPK, Hroncova 13, Košice
8. Správa ciet KSK, Námestie Maratónu mieru 1, Košice
9. SVP, š.p., Ďumbierska 14, Košice
10. Slovak Telekom, a.s., Bajkalská 28, 817 62 Bratislava
11. Východoslovenská distribučná a.s., Mlynská 31, 042 91 Košice
12. Východoslovenská vodárenská spoločnosť a.s., závod Košice, Komenského 50, Košice
13. SPP – Distribúcia a.s., Mlynské nivy 44/b, 825 11 Bratislava

Vybavuje: Ing. Vojvodová, t.č. 6999 018

**Toto oznámenie má povahu verejnej vyhlášky podľa § 36 ods. 4 zákona č. 50/1976 Zb. o územnom plánovaní a stavebnom poriadku /stavebný zákon/ v znení neskorších predpisov a musí byť vyvesené po dobu 15 dní na úradnej tabuli stavebného úradu – obce Čaňa a obce Ždaňa**


Po uplynutí tejto lehoty a vyznačení dátumu zvesenia je potrebné toto potvrdenie zaslať na Obecný úrad v Čani, ul. Osloboditeľov 22, 044 14 Čaňa.

**Vyvesené dňa:** 28 -03- 2019  
**pečiatka a podpis**

*Rm*





**Zvesené dňa:**  
**pečiatka a podpis**

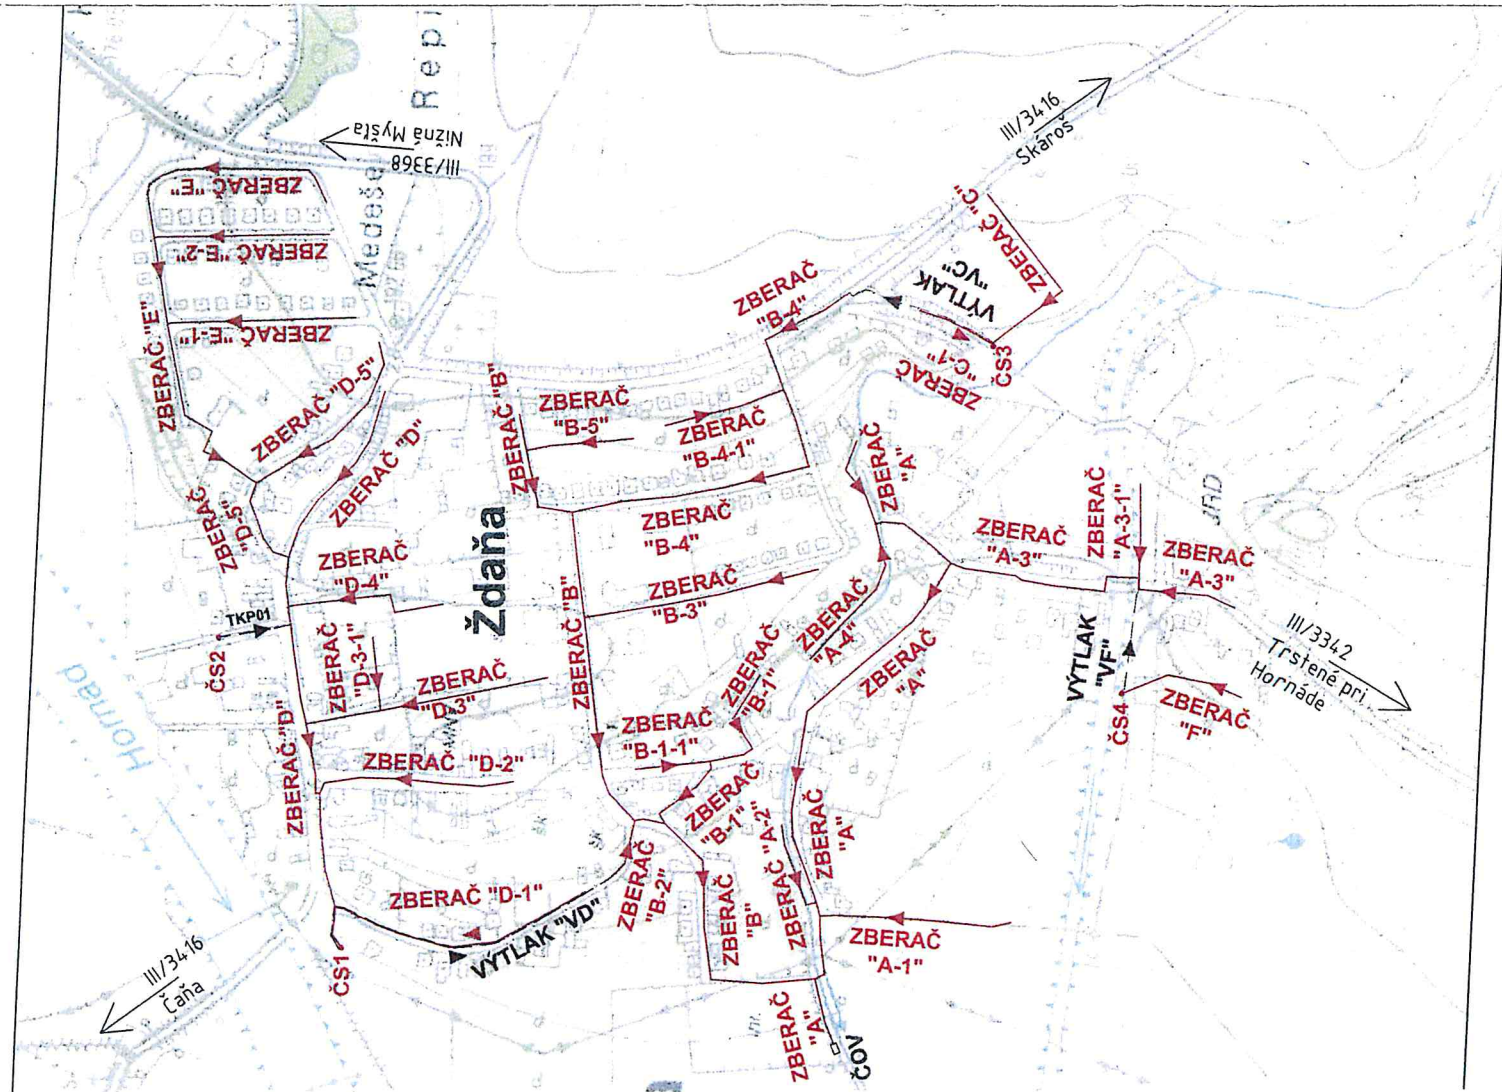

LEGENDA:

- navrhované kanalizačné potrubie
- - - navrhované výtlačné potrubie
- - - navrhovaná čerpačná stanica odpadových vôd
- - - navrhované NN pripojky k ČS

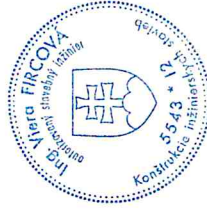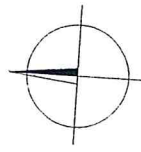

Súradnicový systém: JTSK  
Výškový systém: Bpv

ZODP. PROJEKTANT: CHIEF DESIGNER OF THE PROJECT: ING. FIRCOVA	VYPRACOVAL: DESIGNER: ING. KRIZAN	VEDÚCI ORGANIZÁCIE: DIRECTOR: ING. KIMLICKOVA	<b>HYDROTEAM</b> <b>HADBOLEW</b> sídlo: Perodná 37707, 900 04 Bábnoň e-mail: Strojárska 6/VA, 821 08 Bratislava 2
INVESTOR: OBEČ ŽDANA Jarmočná 118/4, 044 11 Ždaňa	FORMÁT: SHEET FORMAT: 2xA4	DAŤUM: DATE: 01/2019	
NÁZOV STAVBY: PROJECT: <b>KANALIZÁCIA V OBCI ŽDANA</b>	STUPEŇ: PROJECT STAGE: DUR	Č. ZÁKAZKY: NUMBER PROJECT: 17 085 23	
PRÍLOHA: NAME: <b>PREHLADNÁ SITUÁCIA</b>	PIEKRA: SCALE: 1:5000	ČÍSLO PRÍLOHY: PART: <b>G.</b>	

Táto dokumentácia je duševným vlastníctvom spoločnosti HYDROTEAM, spol. s r.o. Nesmie byť bez predostihu písomného písomného súhlasu kopirovaná, rozmnožovaná a sprístupnená iným fyzickým alebo právnickým subjektom.