

# Oznámenie verejnou vyhláškou

Spoločnosť **Východoslovenská distribučná a.s. Mlynská 31, Košice** pripravuje realizáciu nižšie uvedenej stavby, ktorej obsahom je **zriadenie nového optického káblového vedenia**, podľa priloženej grafickej situácie.

názov stavby: „**V206, V325 – Vyšný Čaj, Blažice, Nižný Čaj, Bohdanovce, Rákoš, Vyšná Myšľa, Nižná Myšľa, Ždaňa – zriadenie optického kábla**“,

Objekt : **SO 01 – Optické káblové rozvody – Ždaňa**

katastrálne územie: **Ždaňa, Čaňa**

Predpokladaný termín ukončenia realizácie stavby je rok 2020.

Východoslovenská distribučná a.s. týmto oznamuje vlastníkovi a užívateľovi nehnuteľností vstup na nehnuteľnosti, ktoré majú byť predmetnou stavbou dotknuté. Ak vznikne vlastníkovi nehnuteľnosti v dôsledku realizácie stavby majetková ujma, má nárok na náhradu škody.

Toto oznámenie bude vyvesené na úradnej tabuli obce 30 dní od dátumu jeho vyvesenia.

Do projektovej dokumentácie je možné nahliadnuť na obecnom úrade.

V prípade potreby ďalších informácií k stavbe nás môžete kontaktovať na tel. č. +421917980407.



Vo Vranove n/T, dňa 13.3.2020

**EL PRO KAN, s.r.o.**  
M. R. Štefánika 212/181, 093 01 Vranov n. T.  
IČO: 44 104 944 IČ DPH: SK2022577348

**Gajdoš Michal**  
Projektový inžiniering

vyvesené dňa/pečiatka obce ..... 17 -03- 2020

Právne informácie: Toto oznámenie je splnením oznamovacej povinnosti prevádzkovateľa distribučnej sústavy podľa ust. § 11 ods. 2 zák. č. 251/2012 Z.z. o energetike a o zmene niektorých zákonov. Realizácia stavby podľa tohto oznámenia je výkonom oprávnení prevádzkovateľa distribučnej sústavy podľa ust. § 11 ods. 1 zák. č. 251/2012 Z.z. o energetike a o zmene niektorých zákonov. V prípade neumožnenia vstupu na nehnuteľnosť podľa tohto oznámenia, berie vlastník (užívateľ) nehnuteľnosti na vedomie právne dôsledky z toho plynúce.

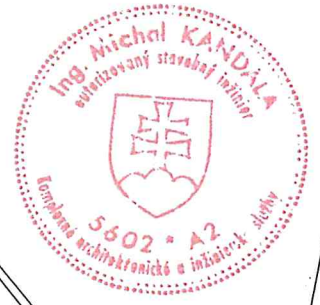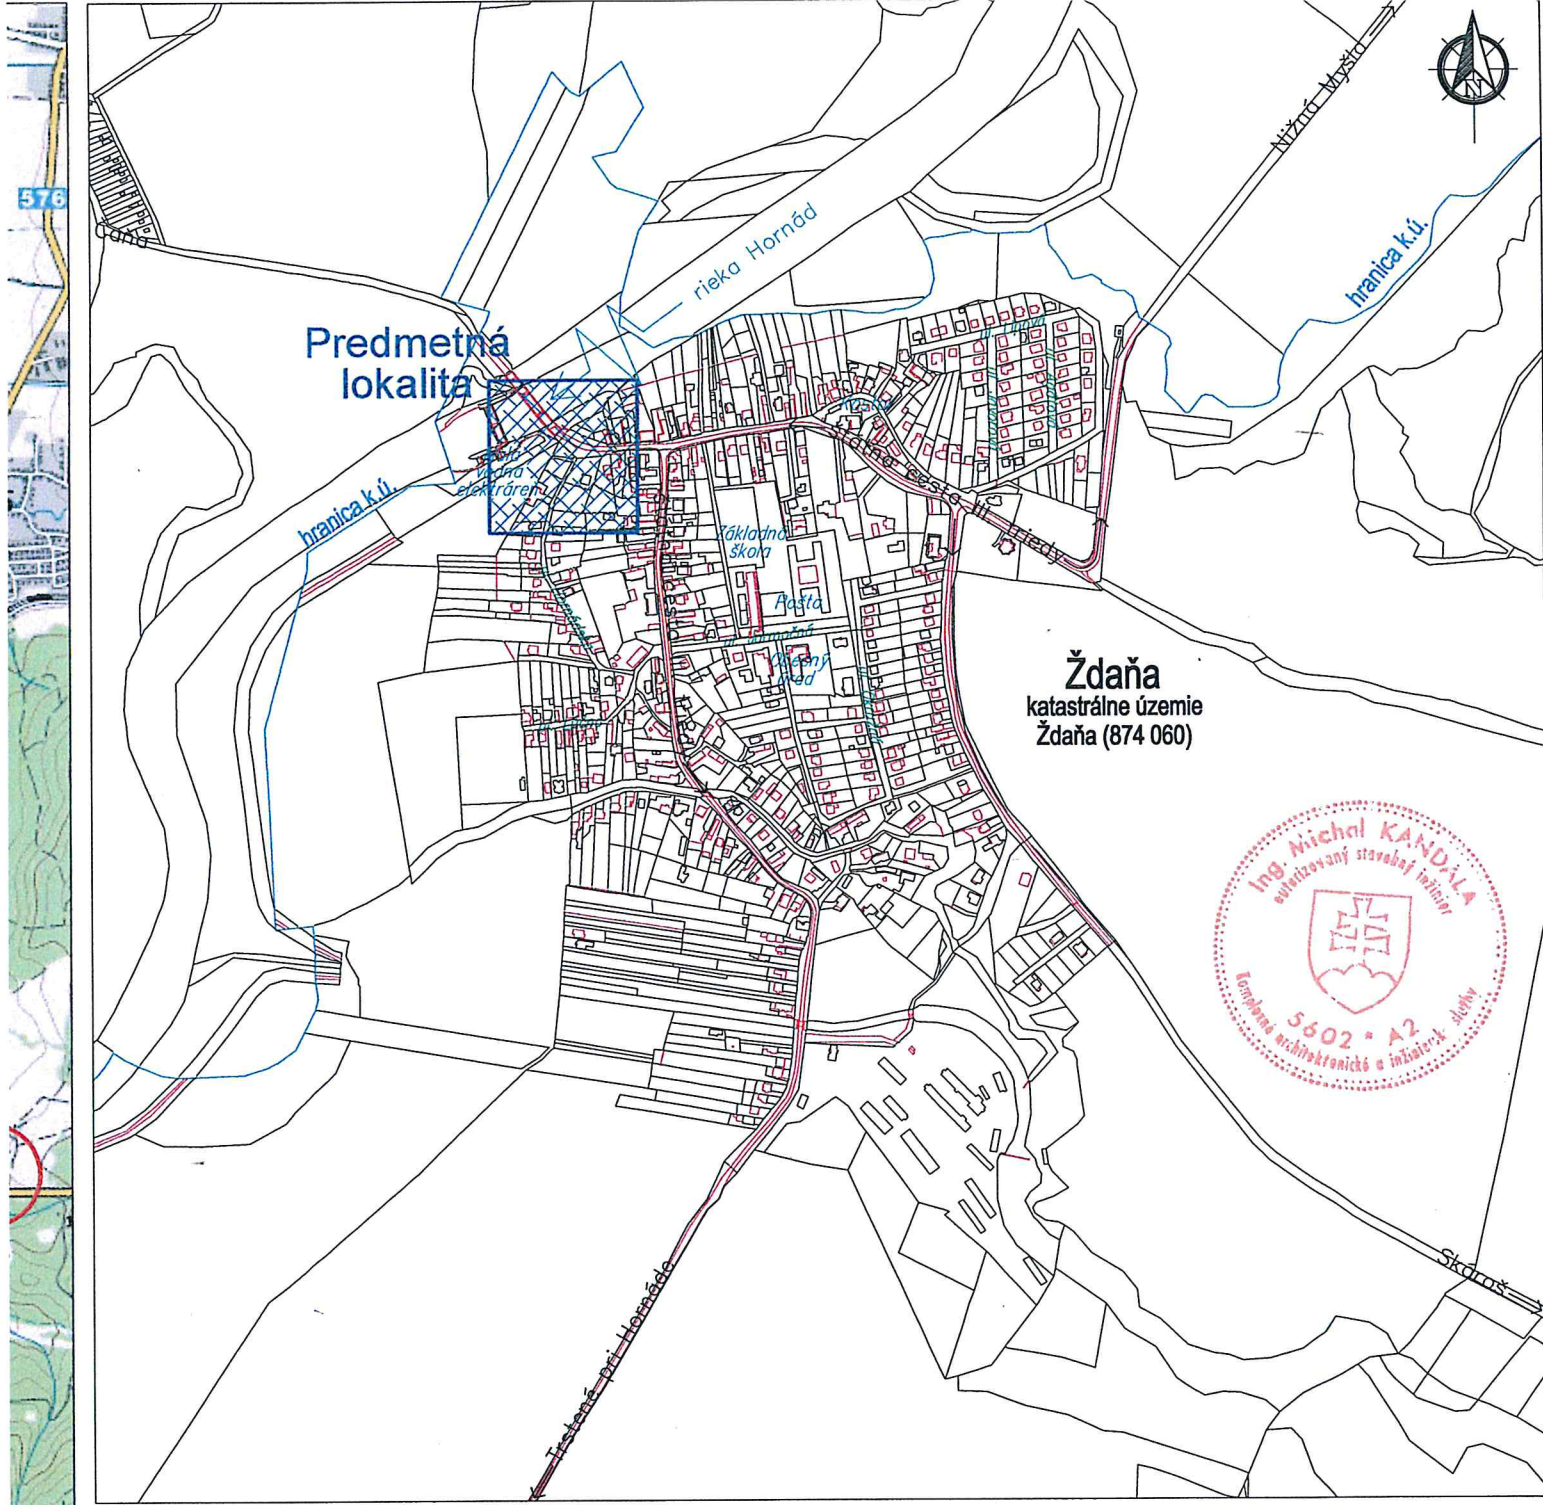

**UPOZORNENIE :**

Na projekt sa vzťahuje autorsko-právna ochrana v zmysle zákona č. 618/2003 Z.z. (Autorský zákon), v znení zákona č. 84/2007 Z.z. a preto má autor diela autorské právo na predmetné projektové dielo a to je neprevoditeľné a časovo obmedzené. Autor diela má aj výhradné právo udeľovať súhlas na prípadné prenechanie diela na využívanie tretím osobám, resp. na použitie diela alebo jeho častí na vytvorenie nového diela. Pod použitím projektového diela sa rozumie jeho zhmotnenie vo forme projektovej dokumentácie a právo autora nemožno zmluvne obmedziť ani vylúčiť.

Č. sady



Hl. inžinier projektu Ing. KANDALA ml. <i>M. Kandal</i>	Zodpovedný projektant: Ing. KANDALA ml. <i>M. Kandal</i>	Vypracoval: Ing. KANDALA ml. <i>M. Kandal</i>
Investor:	VÝCHODOSLOVENSKÁ DISTRIBUČNÁ, a.s.	
Adresa:	MLYNSKÁ 31, 042 91 KOŠICE	
Názov stavby :	V206, V325 - Vyšný Čaj, Blažice, Nižný Čaj, Bohdanovce, Rákoš, Vyšná Myšľa, Nižná Myšľa, Ždaňa - zriadenie optického vedenia	
Objekt :	SO 01 - Optické káblové rozvody - Ždaňa	
Obsah :	Situácia širších vzťahov	



**EL PRO KAN**  
 Adresa: M. R. Štefánika 212/181  
 093 01 VRANOV n/T  
 E-mail: elprokan@elprokan.sk  
 Web: www.elprokan.sk

Archív. č.:	IP10660/2019
Formát:	2 x A4
Dátum:	03/2020
Stupeň PD:	RP
Číslo zák.:	IP10660
Mierka:	1:10 000
Č. výkr.:	01