


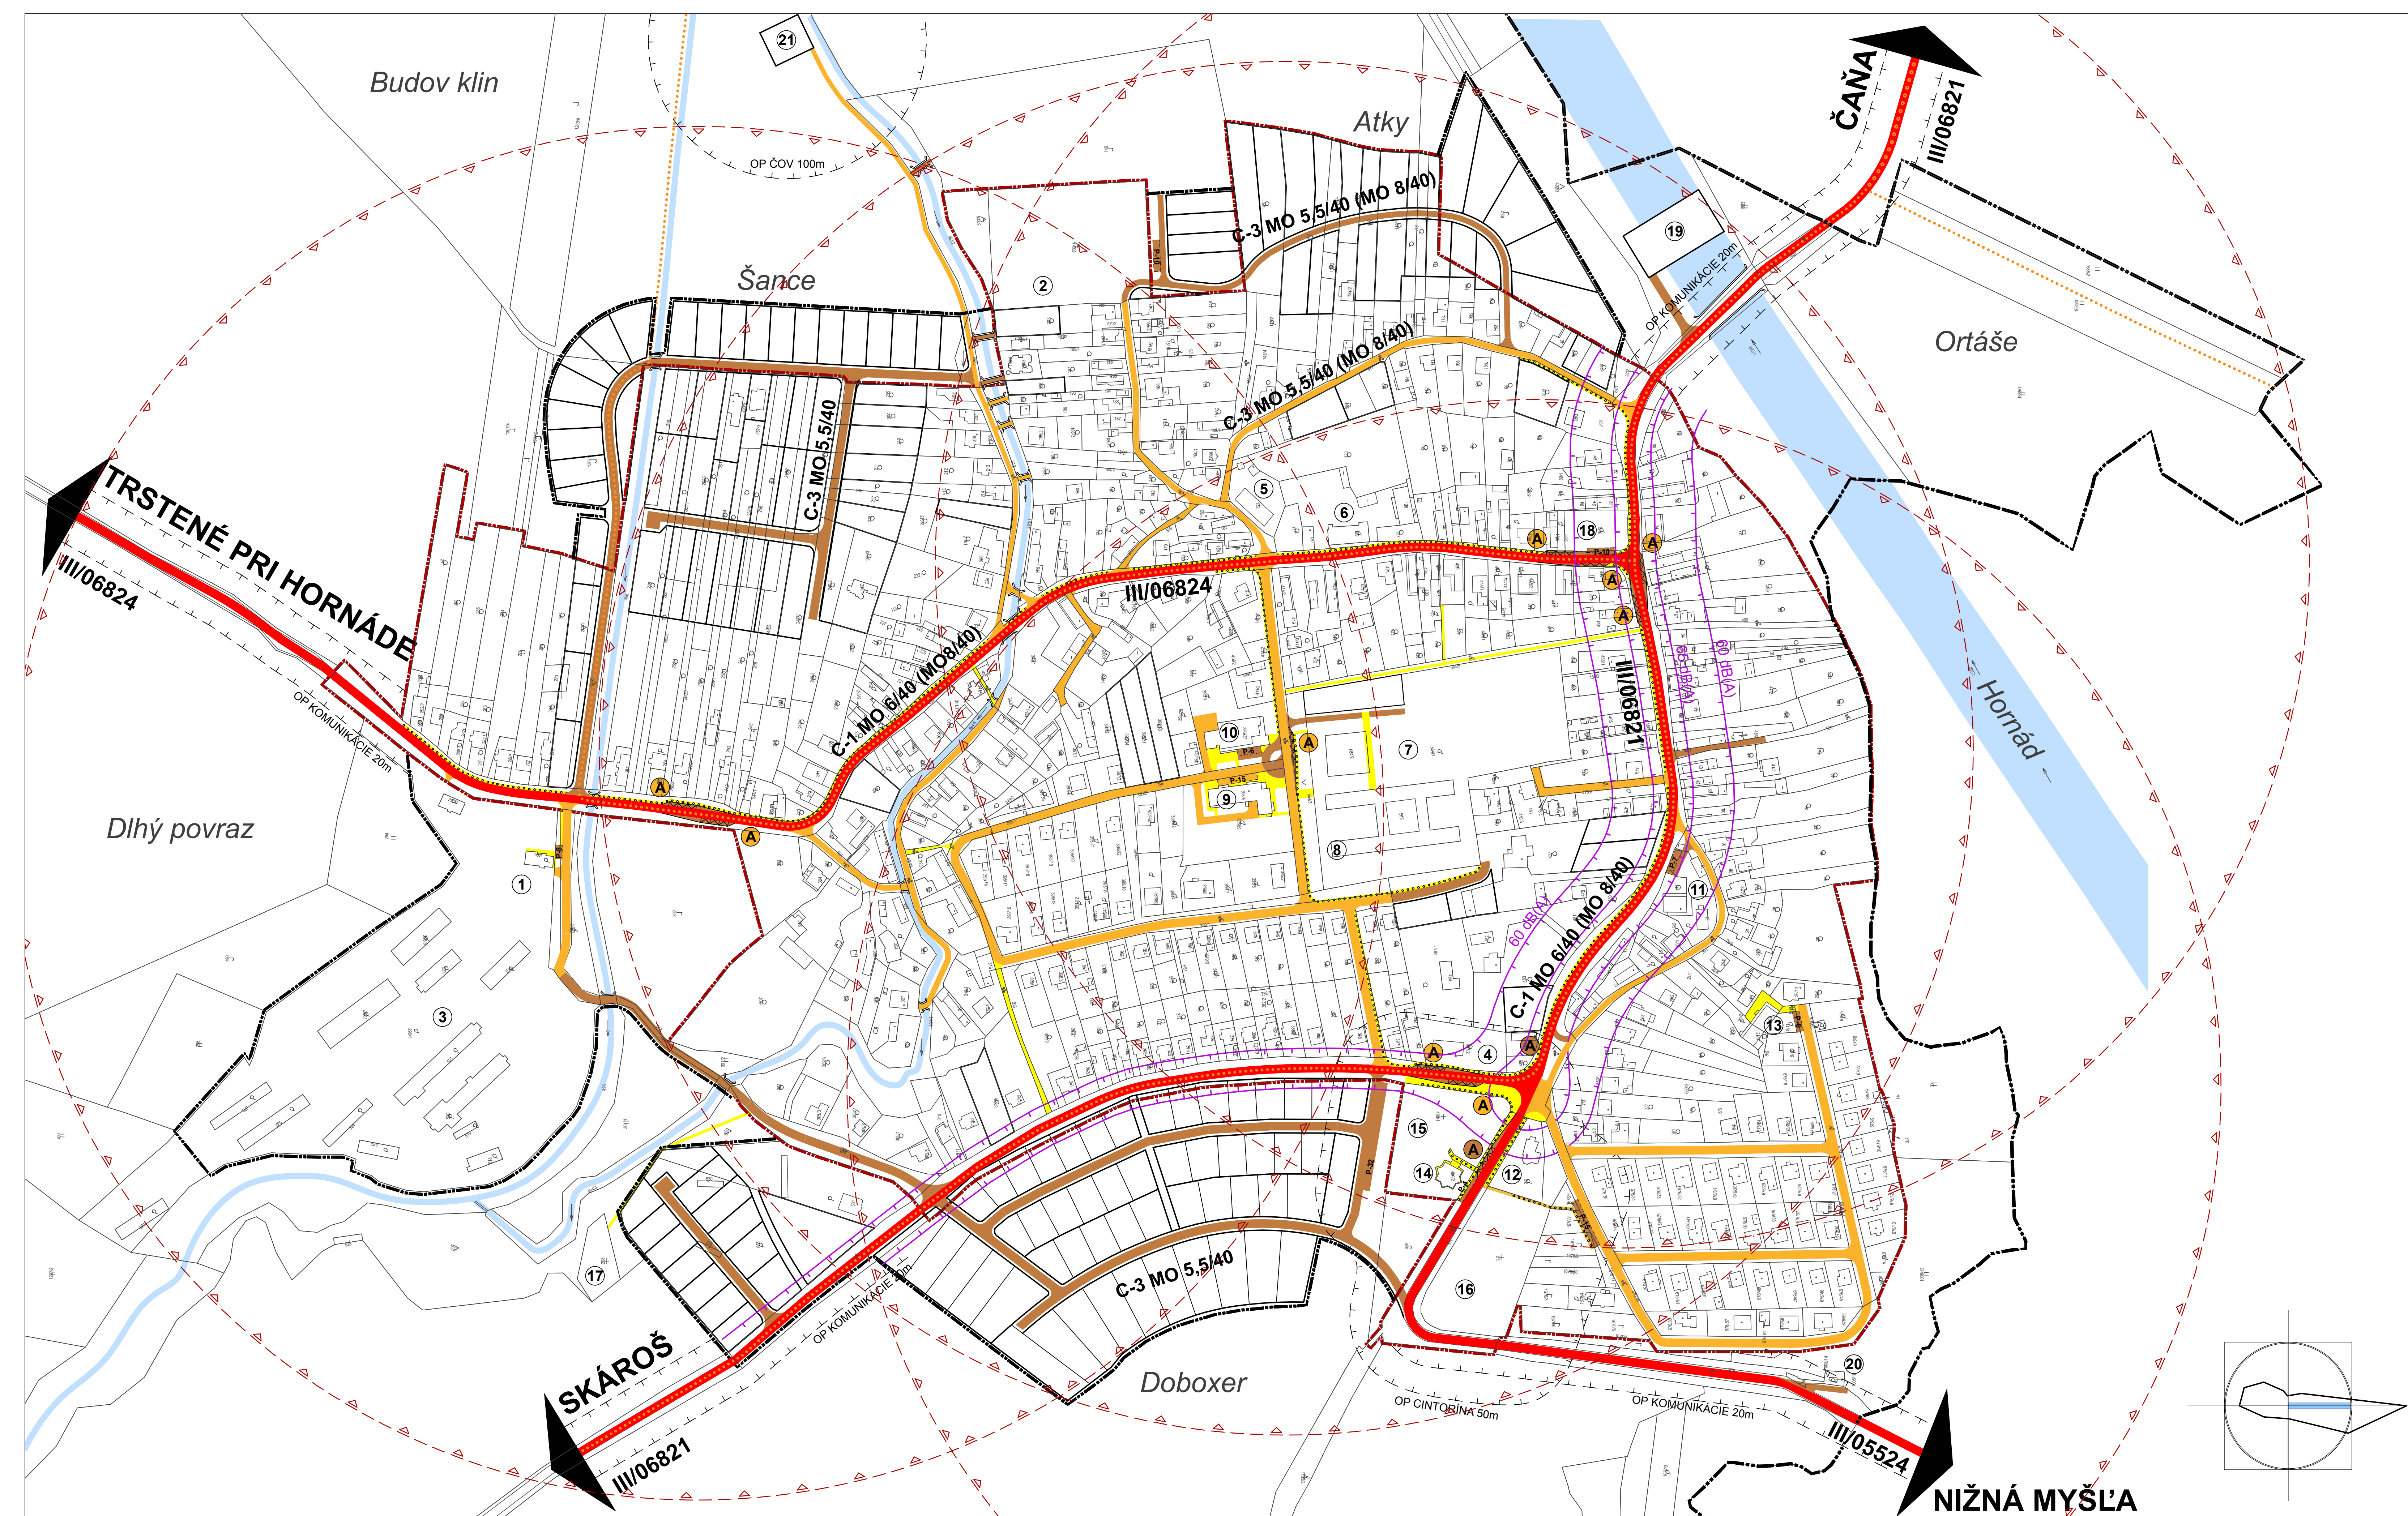

LEGENDA		
stav	návrh	rezerva
HRANICA ŽÚO K 1.1.1990 / NÁVRH ROZŠIŘENIA ZASTAVANOSTI ÚZEMIA		
HRANICA KATASTRÁLNEHO ÚZEMIA OBCE		
OCHRANNE PÁSMO VŠETKYCH DRUHOV		
VODNÉ TOKY A PLOCHY		
CESTY III. TRIEDE, ZBERNÉ KOMUNIKÁCIE		
MIESTNE OBSLUŽENÉ A PRÍSTUPOVÉ KOMUNIKÁCIE		
PEŠIE KOMUNIKÁCIE		
CYKLISTICKÉ TRASY		
SÚSTREDENÉ PARKOVACIE A ODSTAVNÉ PLOCHY S UVEDENÍM KAPACITY		
ZASTÁVKOVÉ SAD		
AUTOBUSOVÉ NIKY		
DOCHÁDZKOVÁ VZDIALKENOSŤ		
K ZASTÁVKOVÉ SAD 500m		
IZOFRONA EKIVALENTNEJ NÍZKY HLADINY HLAVKU OD AUTOMOBILOVEJ DOPRAVY - OČAKÁVANÝ STAV K. 2010		

ČÍSELNÁ LEGENDA

1. ADMINISTRATIVNÁ BUDOVA
2. FUTBALOVÉ HRISKO, SÁTNĚ, TRIBÚNA
3. AGROTURISTICKÝ AREÁL
4. DETSKÝ DOMOV
5. MATEŘSKÁ ŠKOLA
6. SPECIÁLNÁ ŠKOLA
7. ZÁKLADNÁ ŠKOLA
8. LEKÁREŇ, POŠTA, KADERNICTVÍ
9. OBECNÍ ÚRAD, KULTURNÍ DOM
10. OBCHODY, SLUŽBY
11. AREÁL EV.-REFORMOVANÉHO KOSTOLA
12. AREÁL RIM.-KATOLÍKEHO KOSTOLA
13. ZDOROVATEĽNÉ STREDISKO
14. DOM SMUTKU
15. CINTORIN EV.-REFORMOVANEJ CIRKVI
16. CINTORIN RIM.-KATOLÍCKEJ CIRKVI
17. ZIDOVSKÝ CINTORIN
18. NAVRHOVANÁ VYBAVENOSŤ - OBCHOD, SLUŽBY
19. MALÁ VODNÁ ELEKTREKTRÁN
20. REGULAČNÁ STANICA VODNU
21. ČISTIAREŇ ODPADOVÝCH VOD

SCHVALOVACÍ ORGÁN	OBEČNÉ ZASTUPITELSTVO ŽDAŇA
ČÍSLO UZNESENIA	
ČÍSLO VZN	
DÁTUM SCHVÁLENIA	
OPRAVĽAVNÁ OSOBA	ING. JÁN KOKARDA - STAROSTA OBCE
PODPIS OPRAVĽAVEJ OSOBY	

PEČIATKA OBCE

SPRACOVATEL'



Ž D A Ň A
Ú P N - Z

NÁVRH DOPRAVY

OBSTARÁVATEĽ	OBEC ŽDAŇA
OPRÁVNENÁ OSOBA	ING. MARTIN HUDEC
HLAVNÝ RIEŠITEĽ	ING. ARCH. JÁN SEKAN
PROFESNÍ RIEŠITELIA	ING. MILAN KOLESÁR
	ING. JURAJ JOCHMANN
	MILAN BARLOJ
	ING. ARCH. ĽUBICA MOKRIŠOVÁ

AUGUST 2011

ÚPN-Z

MIERKA 1 : 2 000



SADA	VÝKRES
------	--------

05

05