
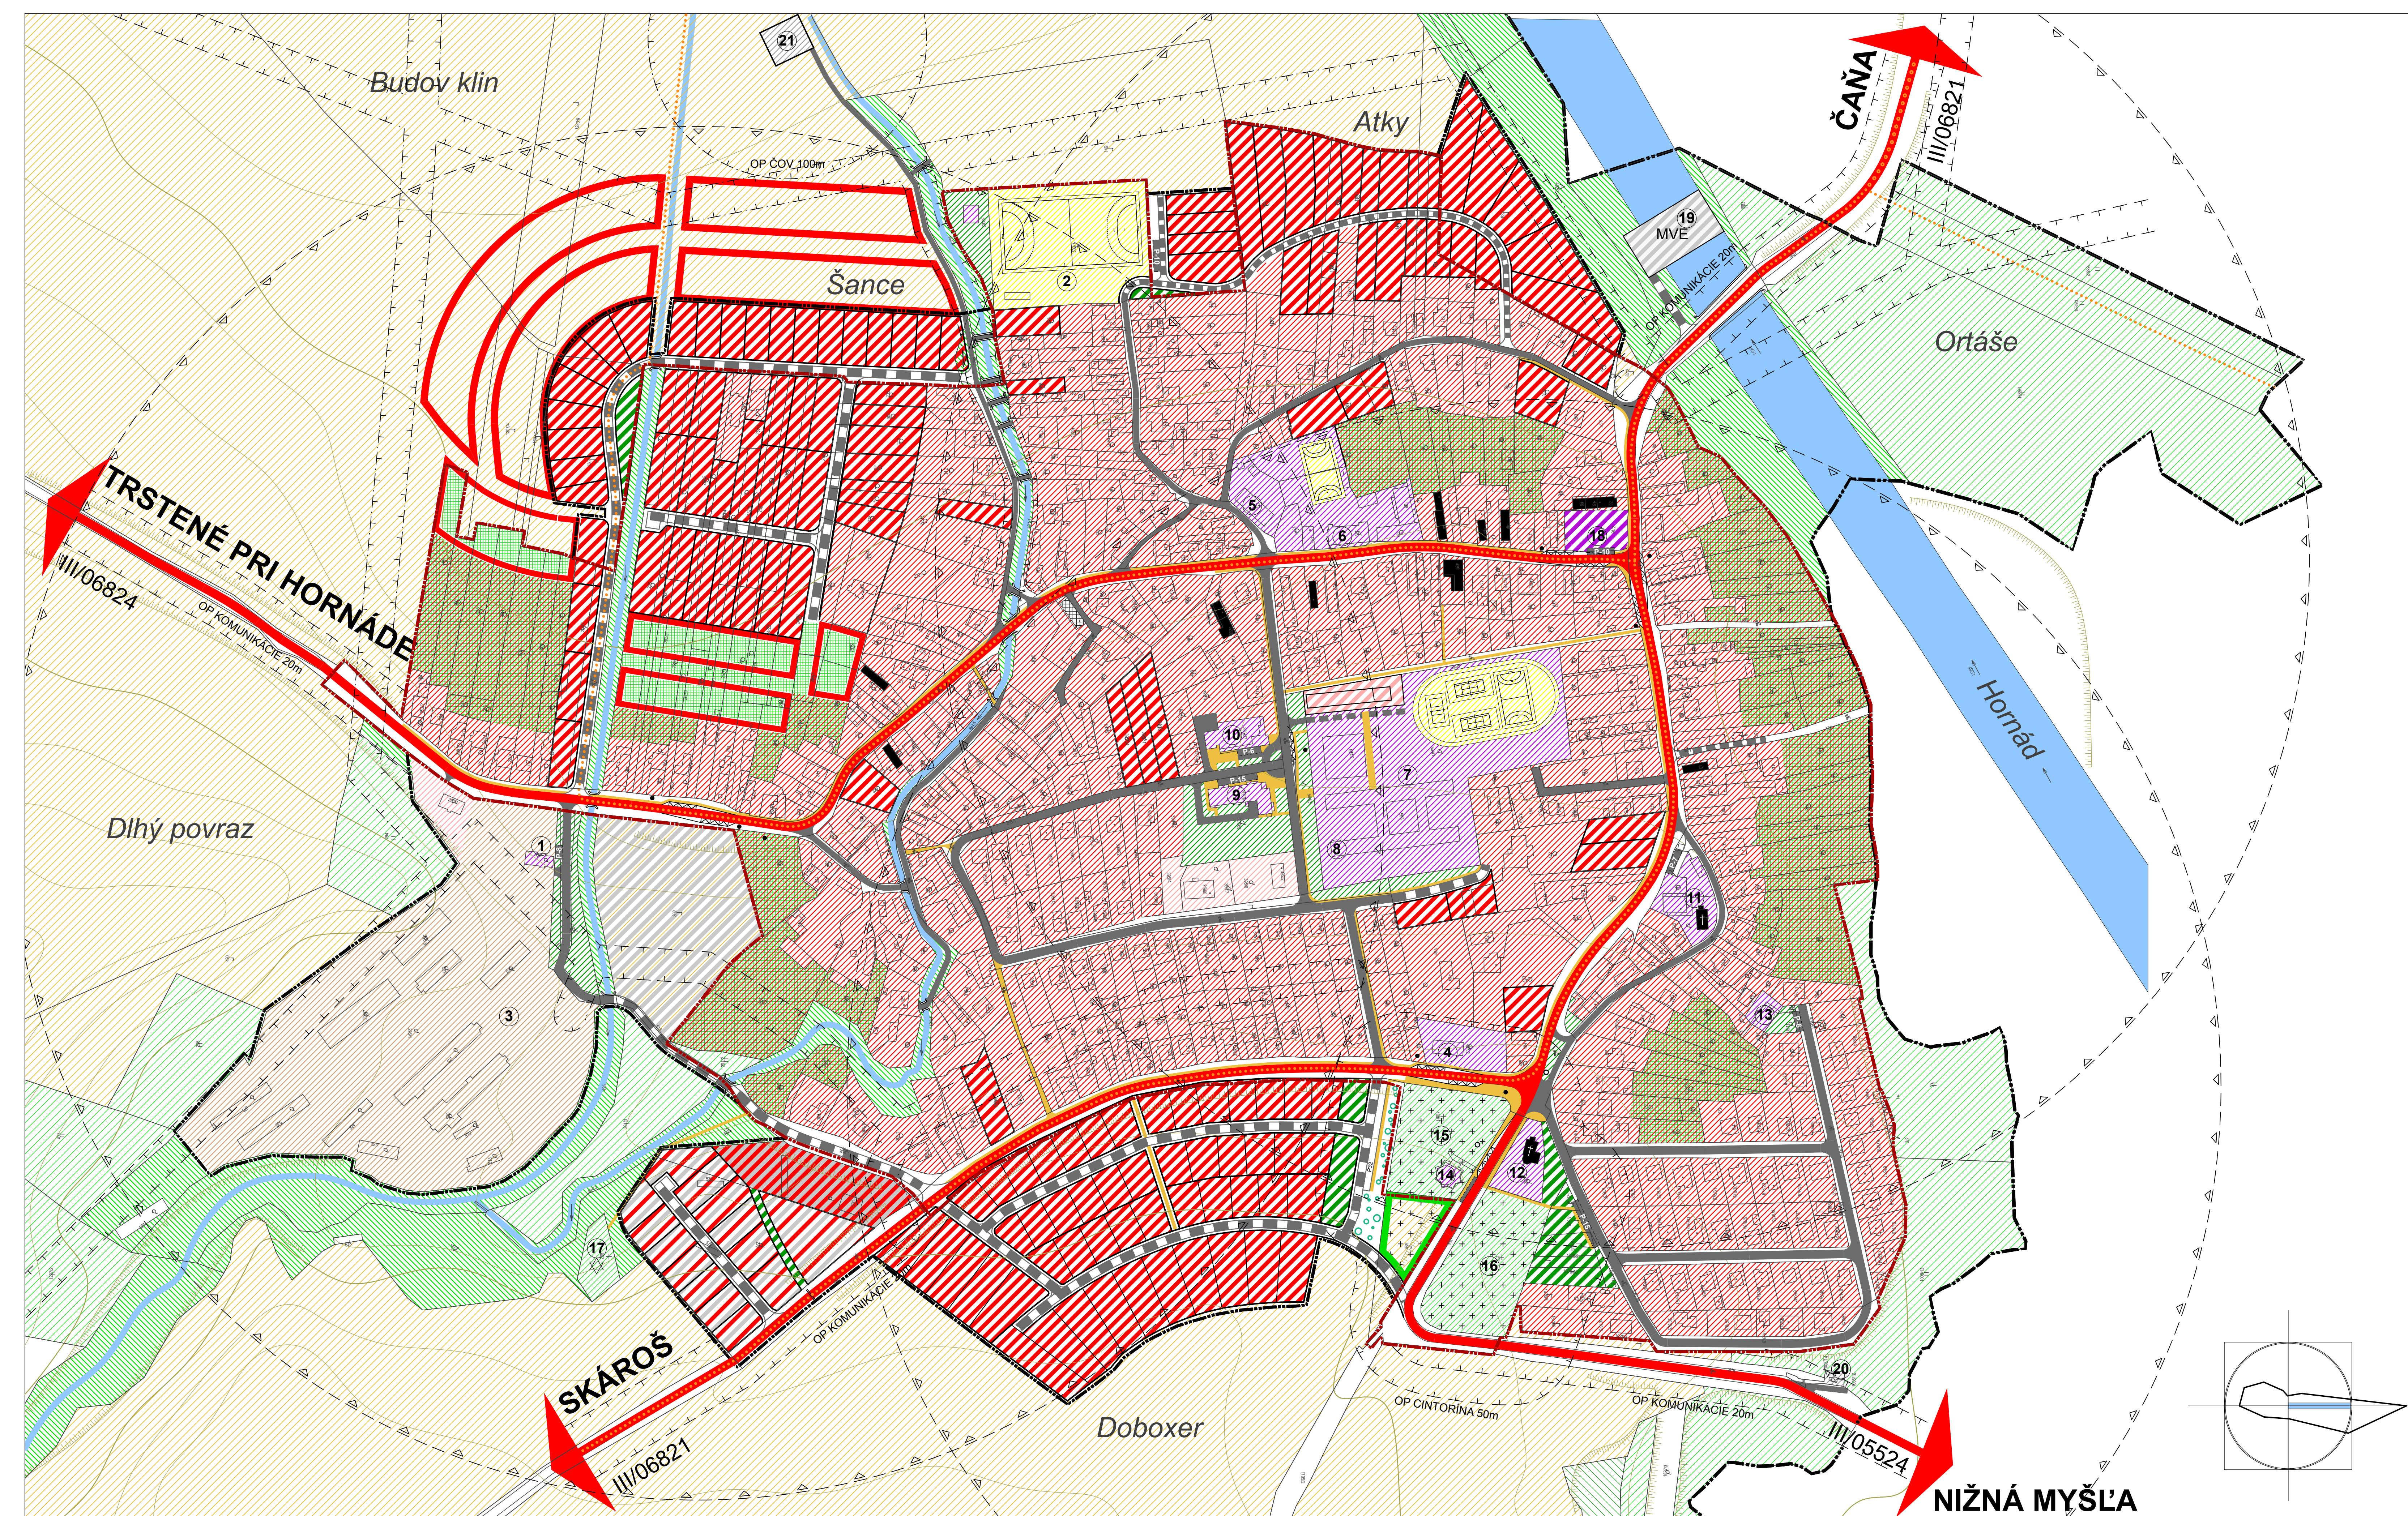
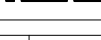
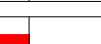
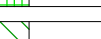
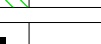
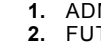
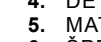
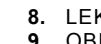
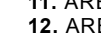
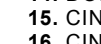


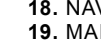

LEGENDA		
stav	návrh	rezerva
		HRANICA ŽUO K 1.1.1990 / NÁVRH ROZŠIŘENIA ZAŠTAŤAVNOSTI ÚZEMIA
		HRANICA KATASTRÁLNEHO ÚZEMIA OBCE
		OCHRANNÉ PÁSMA VŠETKÝCH DRUHOV
		CESTA III. TŘEDY
		MIESTNE OBŽUŤNÉ PRÍSTUPOVÉ A ÚČELOVÉ KOMUNIKÁCIE
		PEŠIE KOMUNIKÁCIE SAMOSTATNÉ
		CYKLISTICKÉ TRASY
		DOCHÁZKOVÁ VZDIALENOSŤ K ZAŠTAŤAVKE SAD 500m
		ZAŠTAŤAVKA SAD
		SÚSTREDENÉ PARKOVACIE PLOCHY S UVEDENÍM KAPACITY
		PLOCHY VYSTAVBY RD VIDIECKEHO TYPU
		PLOCHY BÝVANIA - BYTOVÉ DOMY
		PLOCHY OBČANSKEJ VYBAVENOSTI A SOCIÁLNEJ INFRAŠTRUKTÚRY
		PLOCHY POLYFUNKČNÉ BÝVANIE - OBČANSKÁ VYBAVENOSŤ
		PLOCHY ŠPORTU A REKREÁCIE
		PLOCHY TECHNICKEJ VYBAVENOSTI
		PLOCHY PRE POĽNOHOSPODÁRSKE PODNIKANIE, AGROTURISTIKA
		VDONÉ TOKY A PLOCHY
		PLOCHY CINTORÍNOV
		PLOCHY VEREJNEJ ZELENE
		PLOCHY IZOLAČNEJ ZELENE
		PLOCHY ZÁHRAD A INEJ POĽNOHOSPOD. VÝUŽ. PÓDY NA PLOCHÁCH BÝVANIA
		PLOCHY LEŠOV
		TRVALÝ TRÁVNÝ PORAST
		PLOCHY ORNEJ PÓDY
		INÁ NELESNÁ VEGETÁCIA A SPRIEVODNÁ ZELEN TOKOV
		ARCHITEKTONICKÝ HODNOTNÝ OBJEKT

ČÍSELNÁ LEGENDA	
1.	ADMINISTRATÍVNA BUDOVA
2.	FUTBALOVÉ HRISKO, SATNE, TRIBÚNA
3.	AGROTURISTICKÝ AREÁL
4.	DETSKÝ DOMOV
5.	MATERSKÁ ŠKOLA
6.	SPECIÁLNA ŠKOLA
7.	ZÁKLADNÁ ŠKOLA
8.	LEKÁREŇ, POŠTA, KADERNÍCTVO
9.	OBECNÝ ÚRAD, KULTÚRNY DOM
10.	OBCHODY, SLUŽBY
11.	AREÁL EV.-REFORMOVANÉHO KOSTOLA
12.	AREÁL RÍM.-KATOLICKEHO KOSTOLA
13.	ZDRAVOTNÉ STREDISKO
14.	DOM SMUTKU
15.	CINTORÍN EV.-REFORMOVANEJ CIRKVI
16.	CINTORÍN RÍM.-KATOLICKEJ CIRKVI
17.	ŽIDOVSKÝ CINTORÍN
18.	NAVŤHOVANÁ VYBAVENOSŤ - OBCHOD, SLUŽBY
19.	MAĽÁ VODNÁ ELEKTRÁREN
20.	REGULAČNÁ STANICA PLYNU
21.	ČISTIAREŇ ODPADOVÝCH VÔD

SCHVAĽOVACÍ ORGÁN	OBECNÉ ZASTUPITEĽSTVO ZDŤANIA
ČÍSLO UZNESENIA	
DÁTUM SCHVAĽENIA	
OPORÁVNENÁ OSOBA	ING. JÁN KOKARDA - STAROSTA OBCE
PODPIS OPŤRVÁVNEJ OSOBY	

PEČIATKA OBCE	SPRACOVATEĽ
---------------	-------------



Ž D A Ť A

Ú P N - Z

KOMPLEXNÝ URBANISTICKÝ NÁVRH FUNKČNÉHO VYUŽITIA A PRIESTOROVÉHO USPORIADANIA ÚZEMIA OBCE

OBŠTAŤAVATEĽ:	OBEC ZDŤANIA
OPŤRVÁVNENÁ OSOBA	ING. ARCH. JOZEF MACKO
HLAVNÝ RIŠIEŤEL	ING. ARCH. JÁN SEKAN
PROFESNÍ RIŠIEŤELIA	ING. MILAN KOLESÁR
	ING. JURAJ JOCHMANN
	MILAN BARĽOG
	ING. ARCH. ĽUBICA MOKRIŠOVÁ

AUGUST 2011	SADA	VÝKRES
-------------	------	--------

ÚPN-Z

MIERKA 1 : 2 000



ARCHITEKTÚROVÝ KANCELÁR
LEŤNÁ 48 KOŠICE IČO 55262058

02